


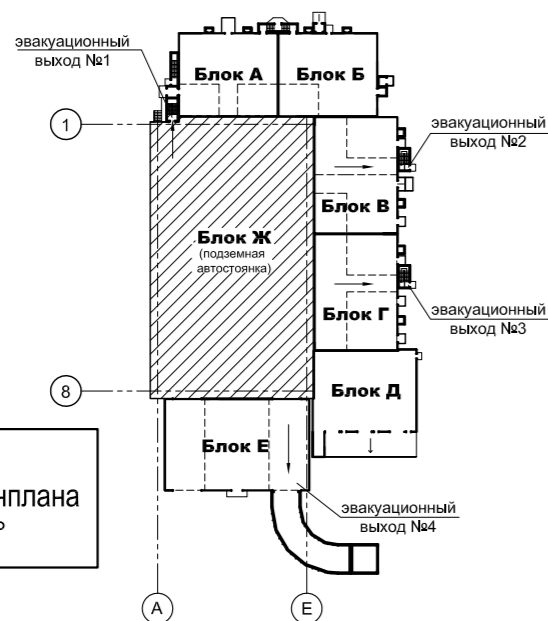

Компоновочная схема



Внимание!
План относительно генплана
развернут на 90°

Типоразмеры машиномест

№	Вид	Кол.	Площадь средняя, м ²	Всего
1		24	17,2	412,8
2		2	14,45	28,9
3		12	16,8	201,6
Итого				643,4

58 - 04.39 - 2010 - 2 - AP					
Здание жилое общего назначения многосекционное с административными помещениями универсального назначения по ул.Детской г.Южно-Сахалинска. 2-ой этап.					
Изм.	Кол.уч.	Лист	№ док.	Подп.	Дата
Блок Ж. Обвалованная (подземная стоянка)				Стадия	Лист
				Р	
Исполнил Ланкина				АО "Сахалин-Инжиниринг" г.Южно-Сахалинск	
Проверил И Сон Хван				План на отм.-5.900	

Взам. инв. №
Подп. и дата
Инв. № подл.